
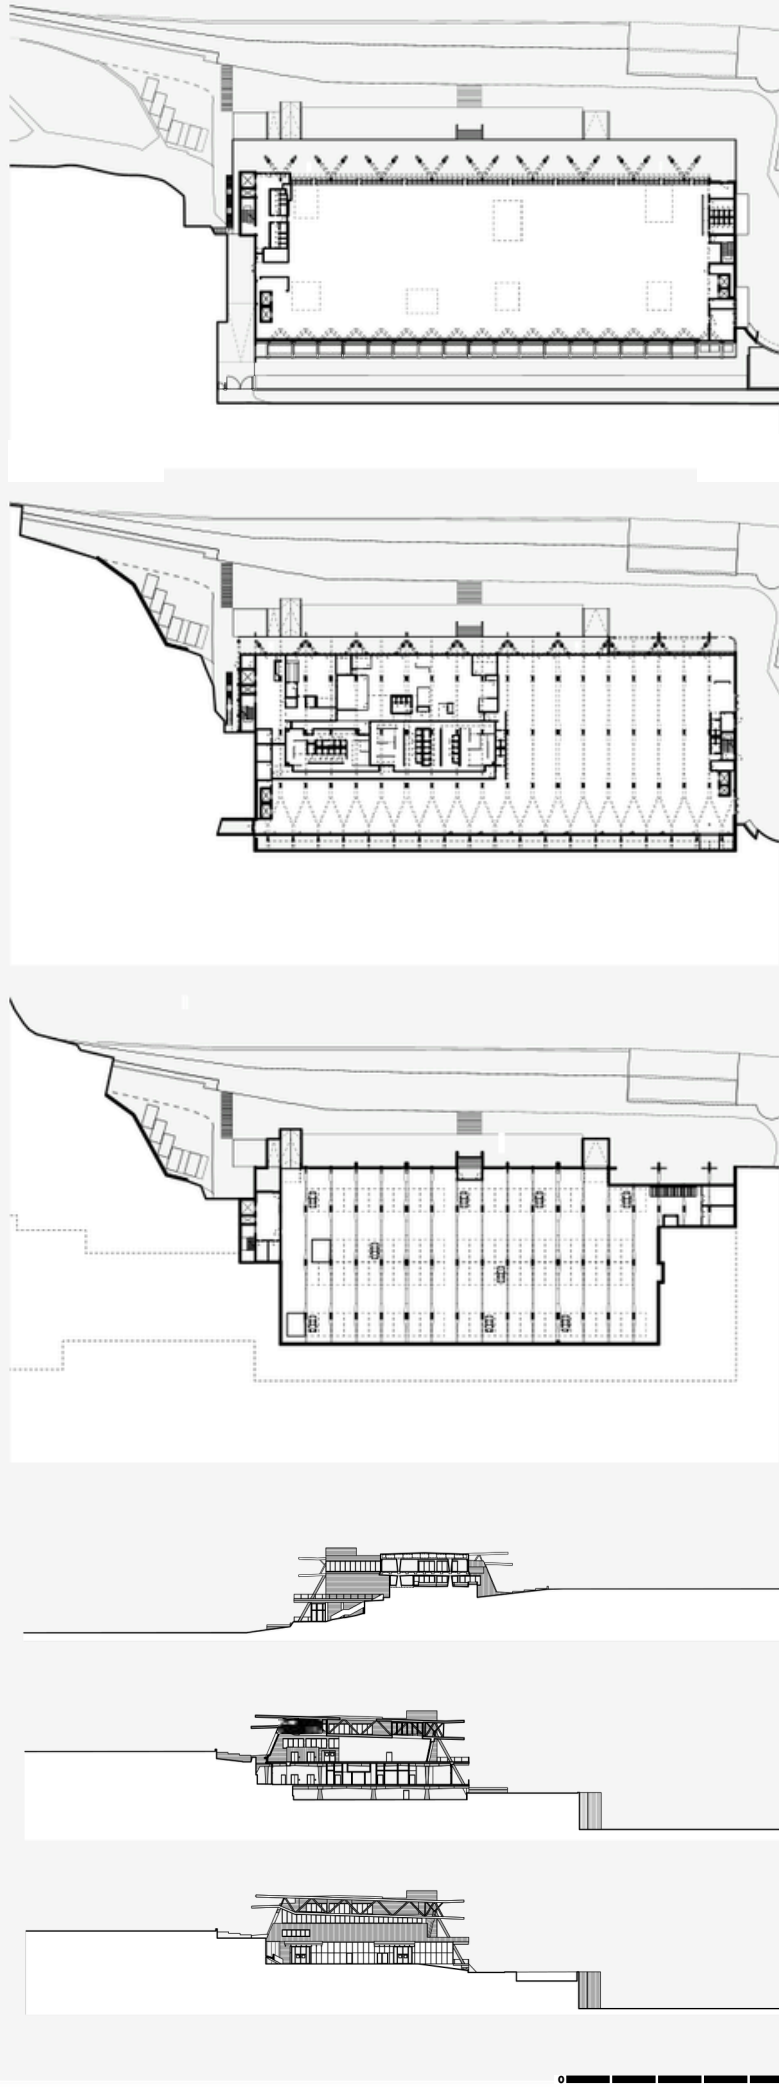


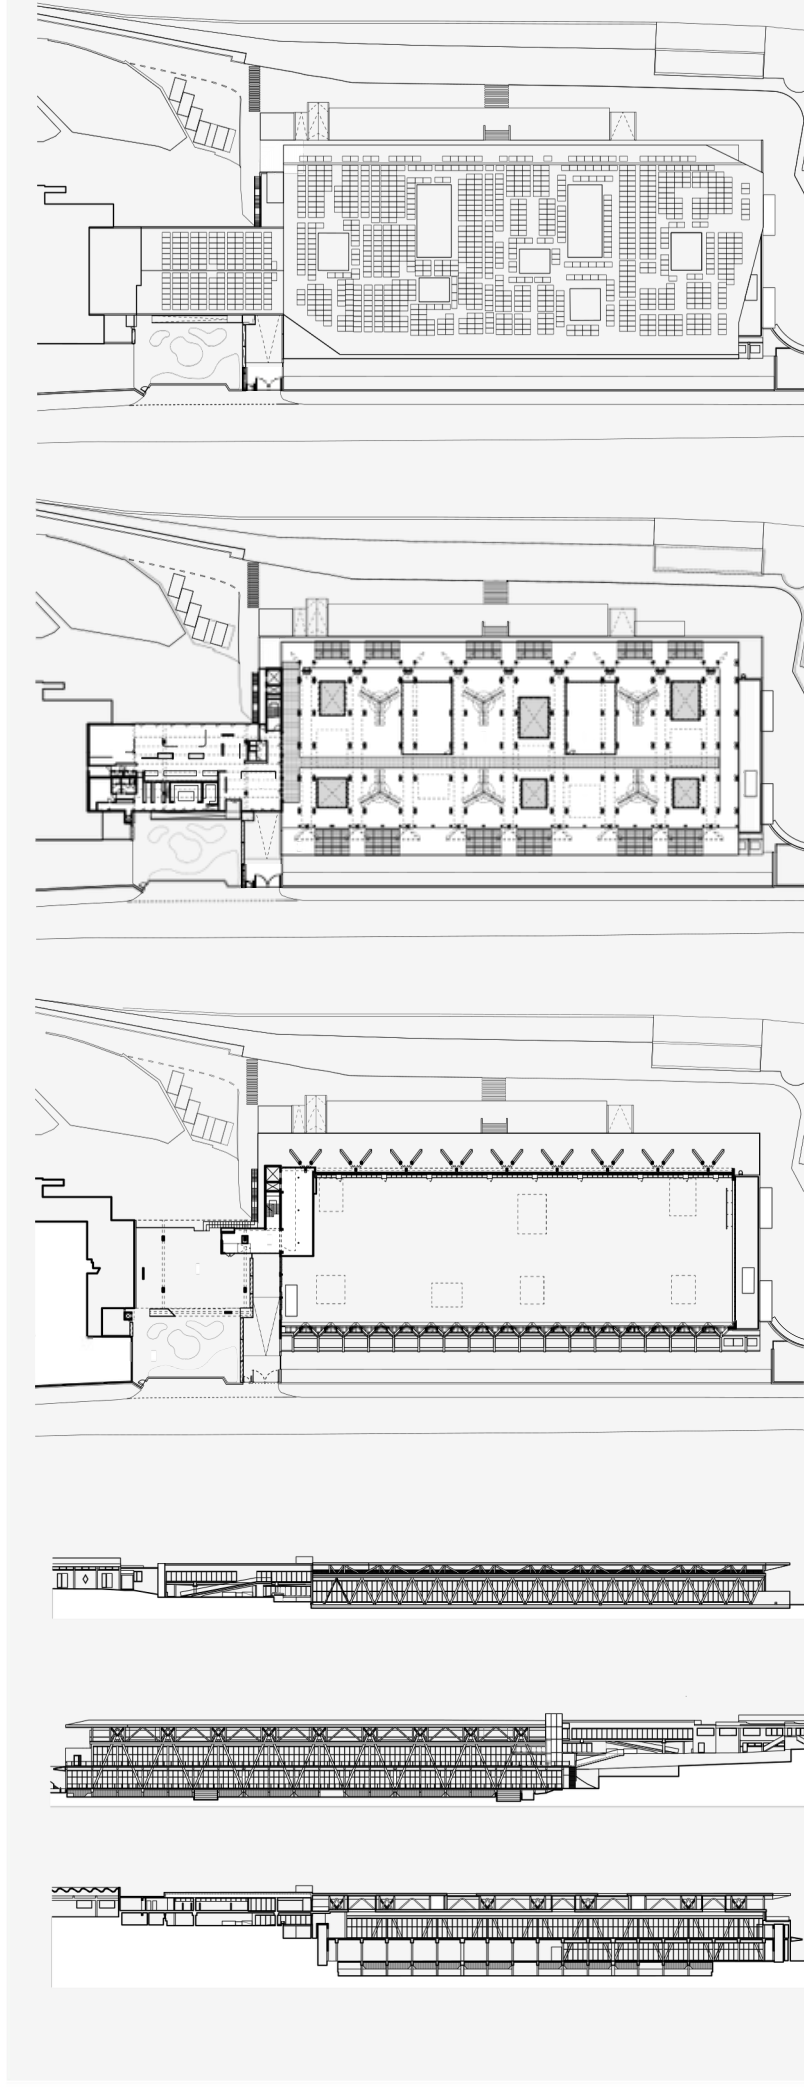

progetto/!project
MetroOffice Architetti
progettisti/!design team
Fabio Barluzzi,
Barbara Ponticelli

**direzione
lavori/!construction
supervision**
Interprofessionale srl,
Cristina Matteucci

**destinazione
d'uso/!intended use**
sito produttivo

impresa/!contractor

Costruzioni Cinquegrana
srl (opere edili);
PITCHLER projects
GmbH/srl (strutture in
carpenteria metallica,
facciate vetrate);
Pegam srl (impianti
elettrici e meccanici)

committente/!client
Balenciaga Logistica srl

dati dimensionali

/!dimensional data
16.000 mq superficie
area intervento
5.400 mq superficie
coperta
3.200 mq parcheggio
coperto
4.000 mq produzione
e taglio
1.200 mq magazzino
7.100 mq mensa, servizi
e spazi comuni
500 mq uffici

cronologia/!chronology

2020-21: progetto
2022-25: realizzazione

localizzazione/!location
Cerreto Guidi (FI), Italia

fotografie/!photos
Marco Cappelletti



35
in alto le piante (dall'alto in basso, da sinistra a destra): copertura L5, piano quarto L4, piano terzo L3, piano secondo L2, piano primo L1, seminterrato L0; in basso le sezioni

36
dettaglio della doppia copertura con i due sovrapposti sfalsati
37
vista, dallo spazio posto sotto il Bridge, del giardino e della rampa in cemento armato di accesso alla mensa

35
above, plans (top to bottom, left to right): roof L5, fourth floor L4, third floor L3, second floor L2, first floor L1, semi-basement L0; below, sections

36
detail of the double roof with the two overlaid and staggered slabs

37
view from the space under the Bridge of the garden and the ramp in reinforced concrete for access to the dining room

38
prospetto est: vista dell'edificio dai filari di vigneti circostanti

39
vista dell'edificio principale dal giardino posto davanti al Bridge

38
east elevation: view of the building from the surrounding vineyard rows

39
view of the main building from the garden in front of the Bridge

