


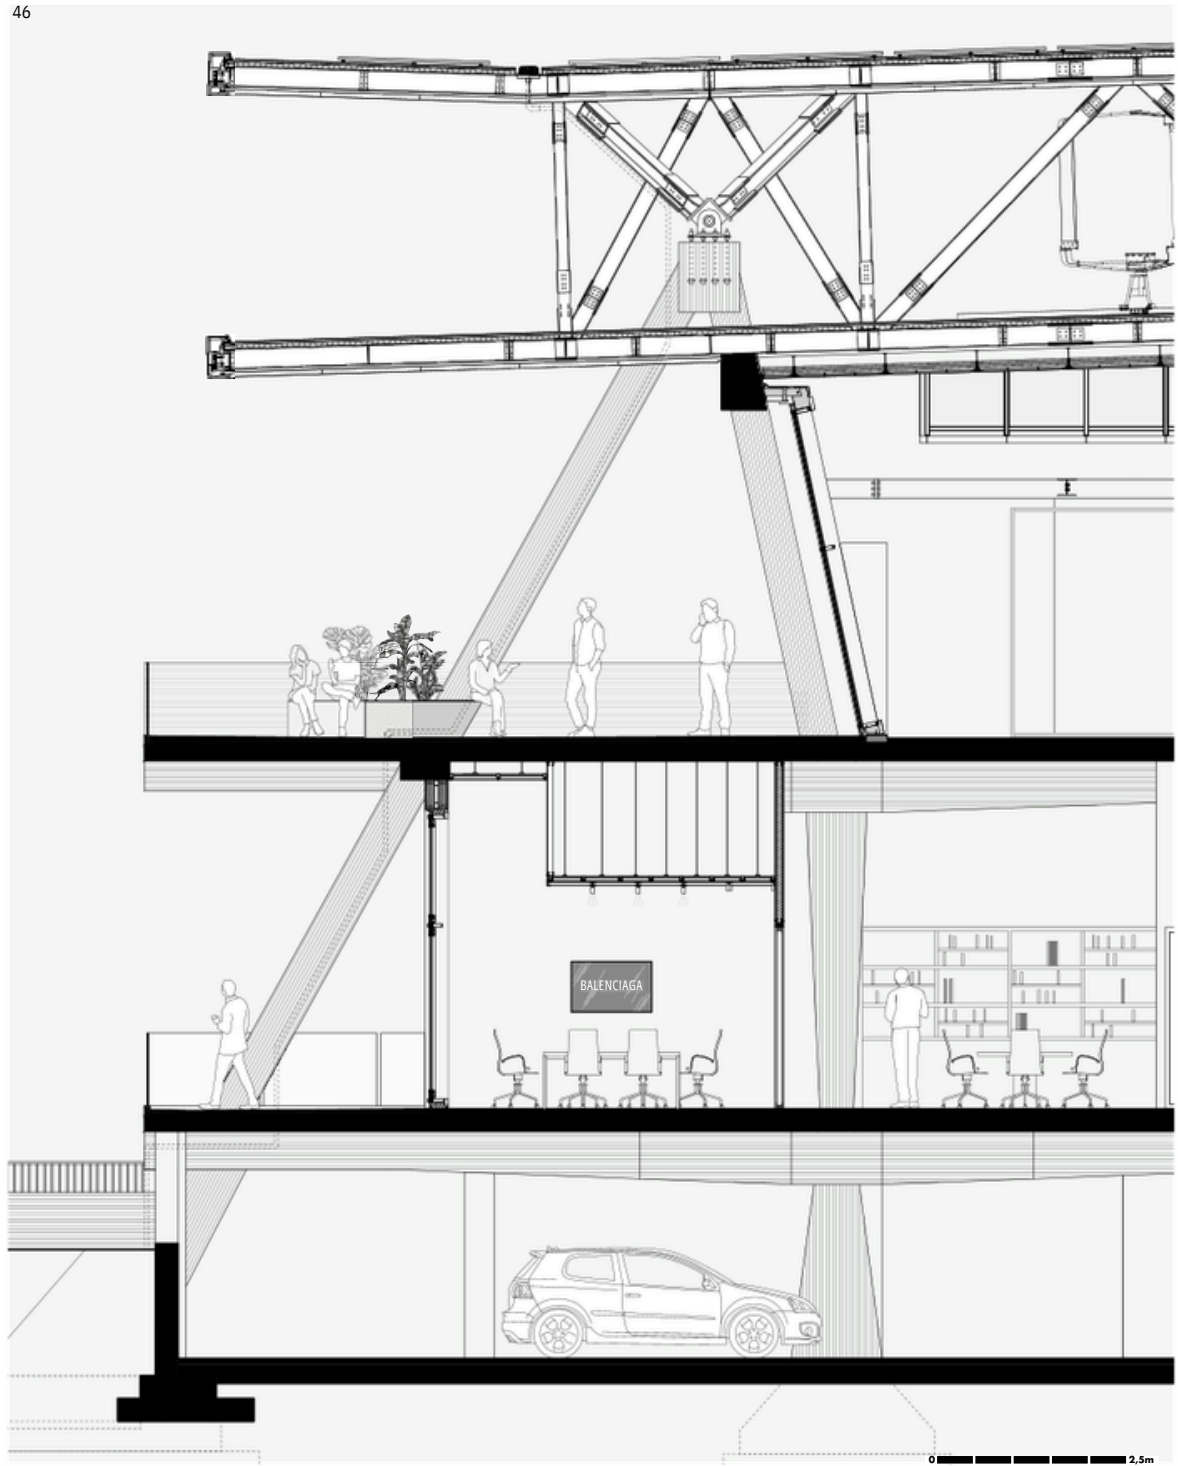

- 40, 41
stralci del prospetto
ovest
- 42
vista dal piazzale di per-
tinenza dell'inserimen-
to della nuova doppia
copertura e dei volumi
e pilastri esistenti in
cemento armato
- 40, 41
parts of the west
elevation
- 42
view from the plaza
of the insertion of the
new double roof and
the existing pillars and
volumes in reinforced
concrete
- 43
scorcio esterno degli
spazi produttivi
- 44, 45
vista interna dello
spazio produttivo *open
space* e dell'ampia
vetrata inclinata del
prospetto est
- 46
sezione tecnologia
- 43
exterior view of the
production spaces
- 44, 45
interior view of the
open-plan production
space and the large
inclined glazing of the
east elevation
- 46
technology section